


Условные обозначения:

- Ремонт газона
- Щебеночно-набивное покрытие
- Полимерное покрытие
- Покрытие из плитки (мощение)
- Установка бетонного бортового камня БР 100.20.8
- Существующие зеленые насаждения
- Границы проектирования
- Граница актуализированной топографической съемки

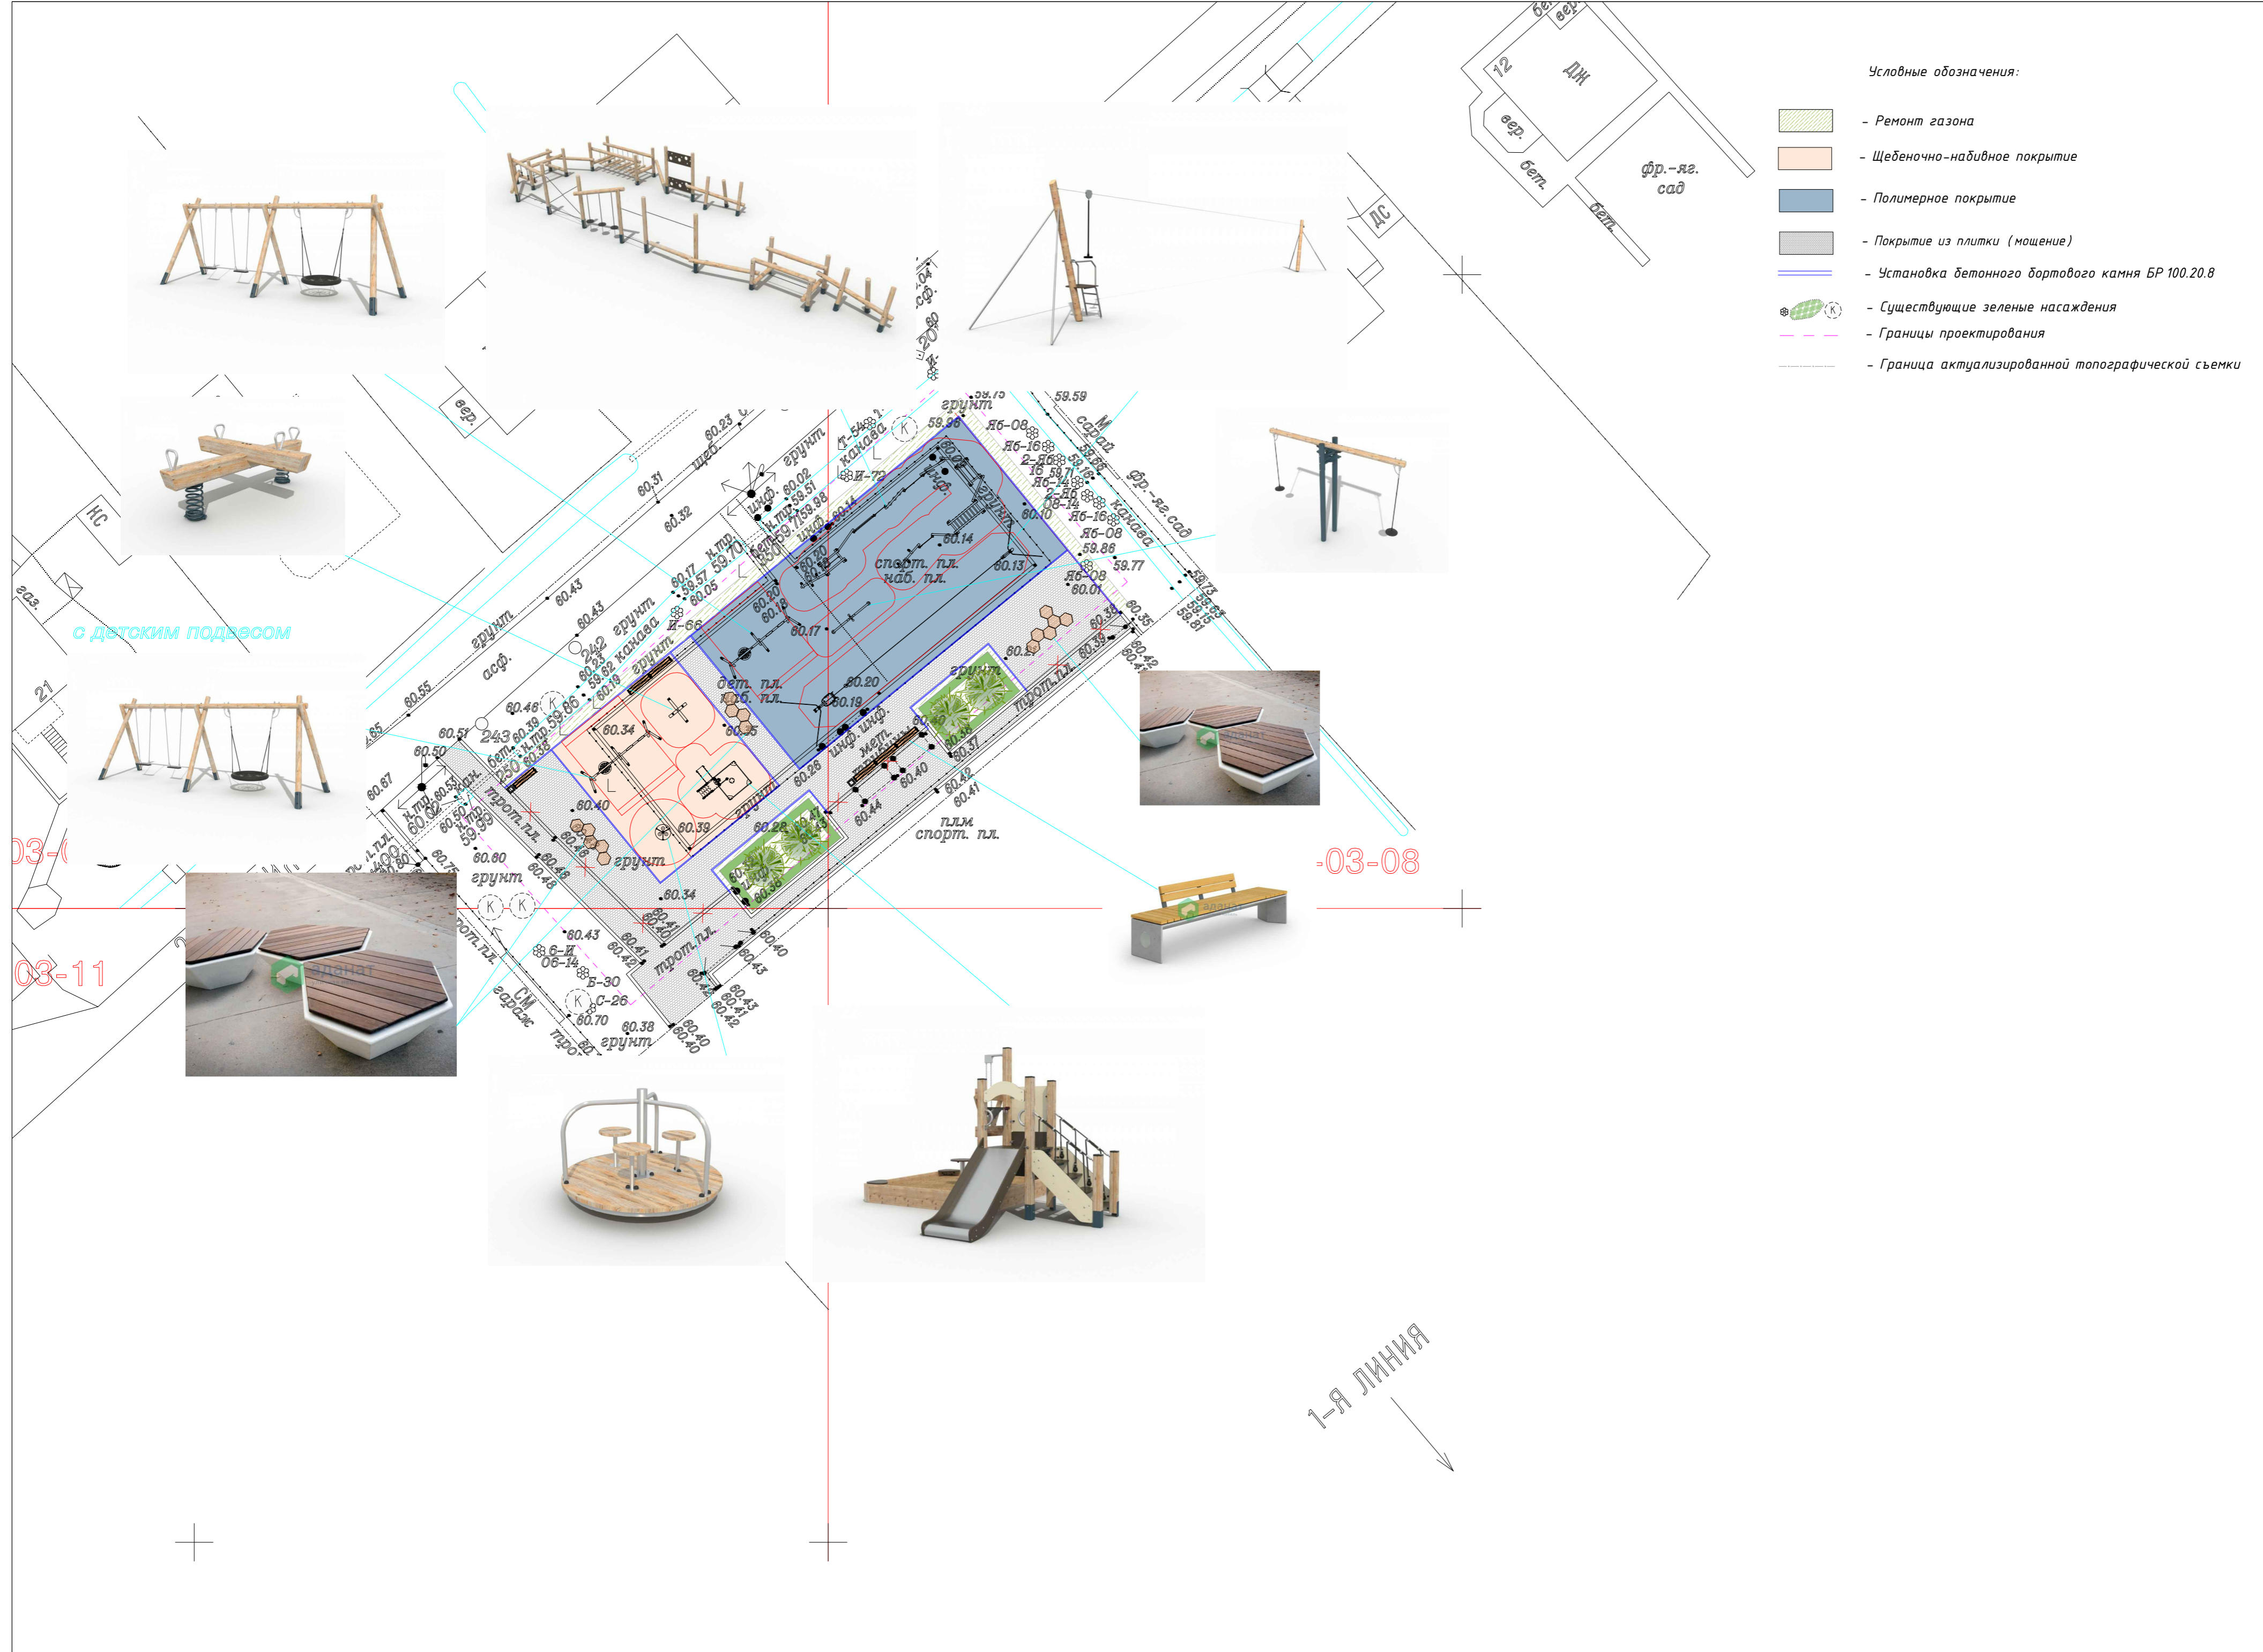

1-Я ЛИНИЯ